


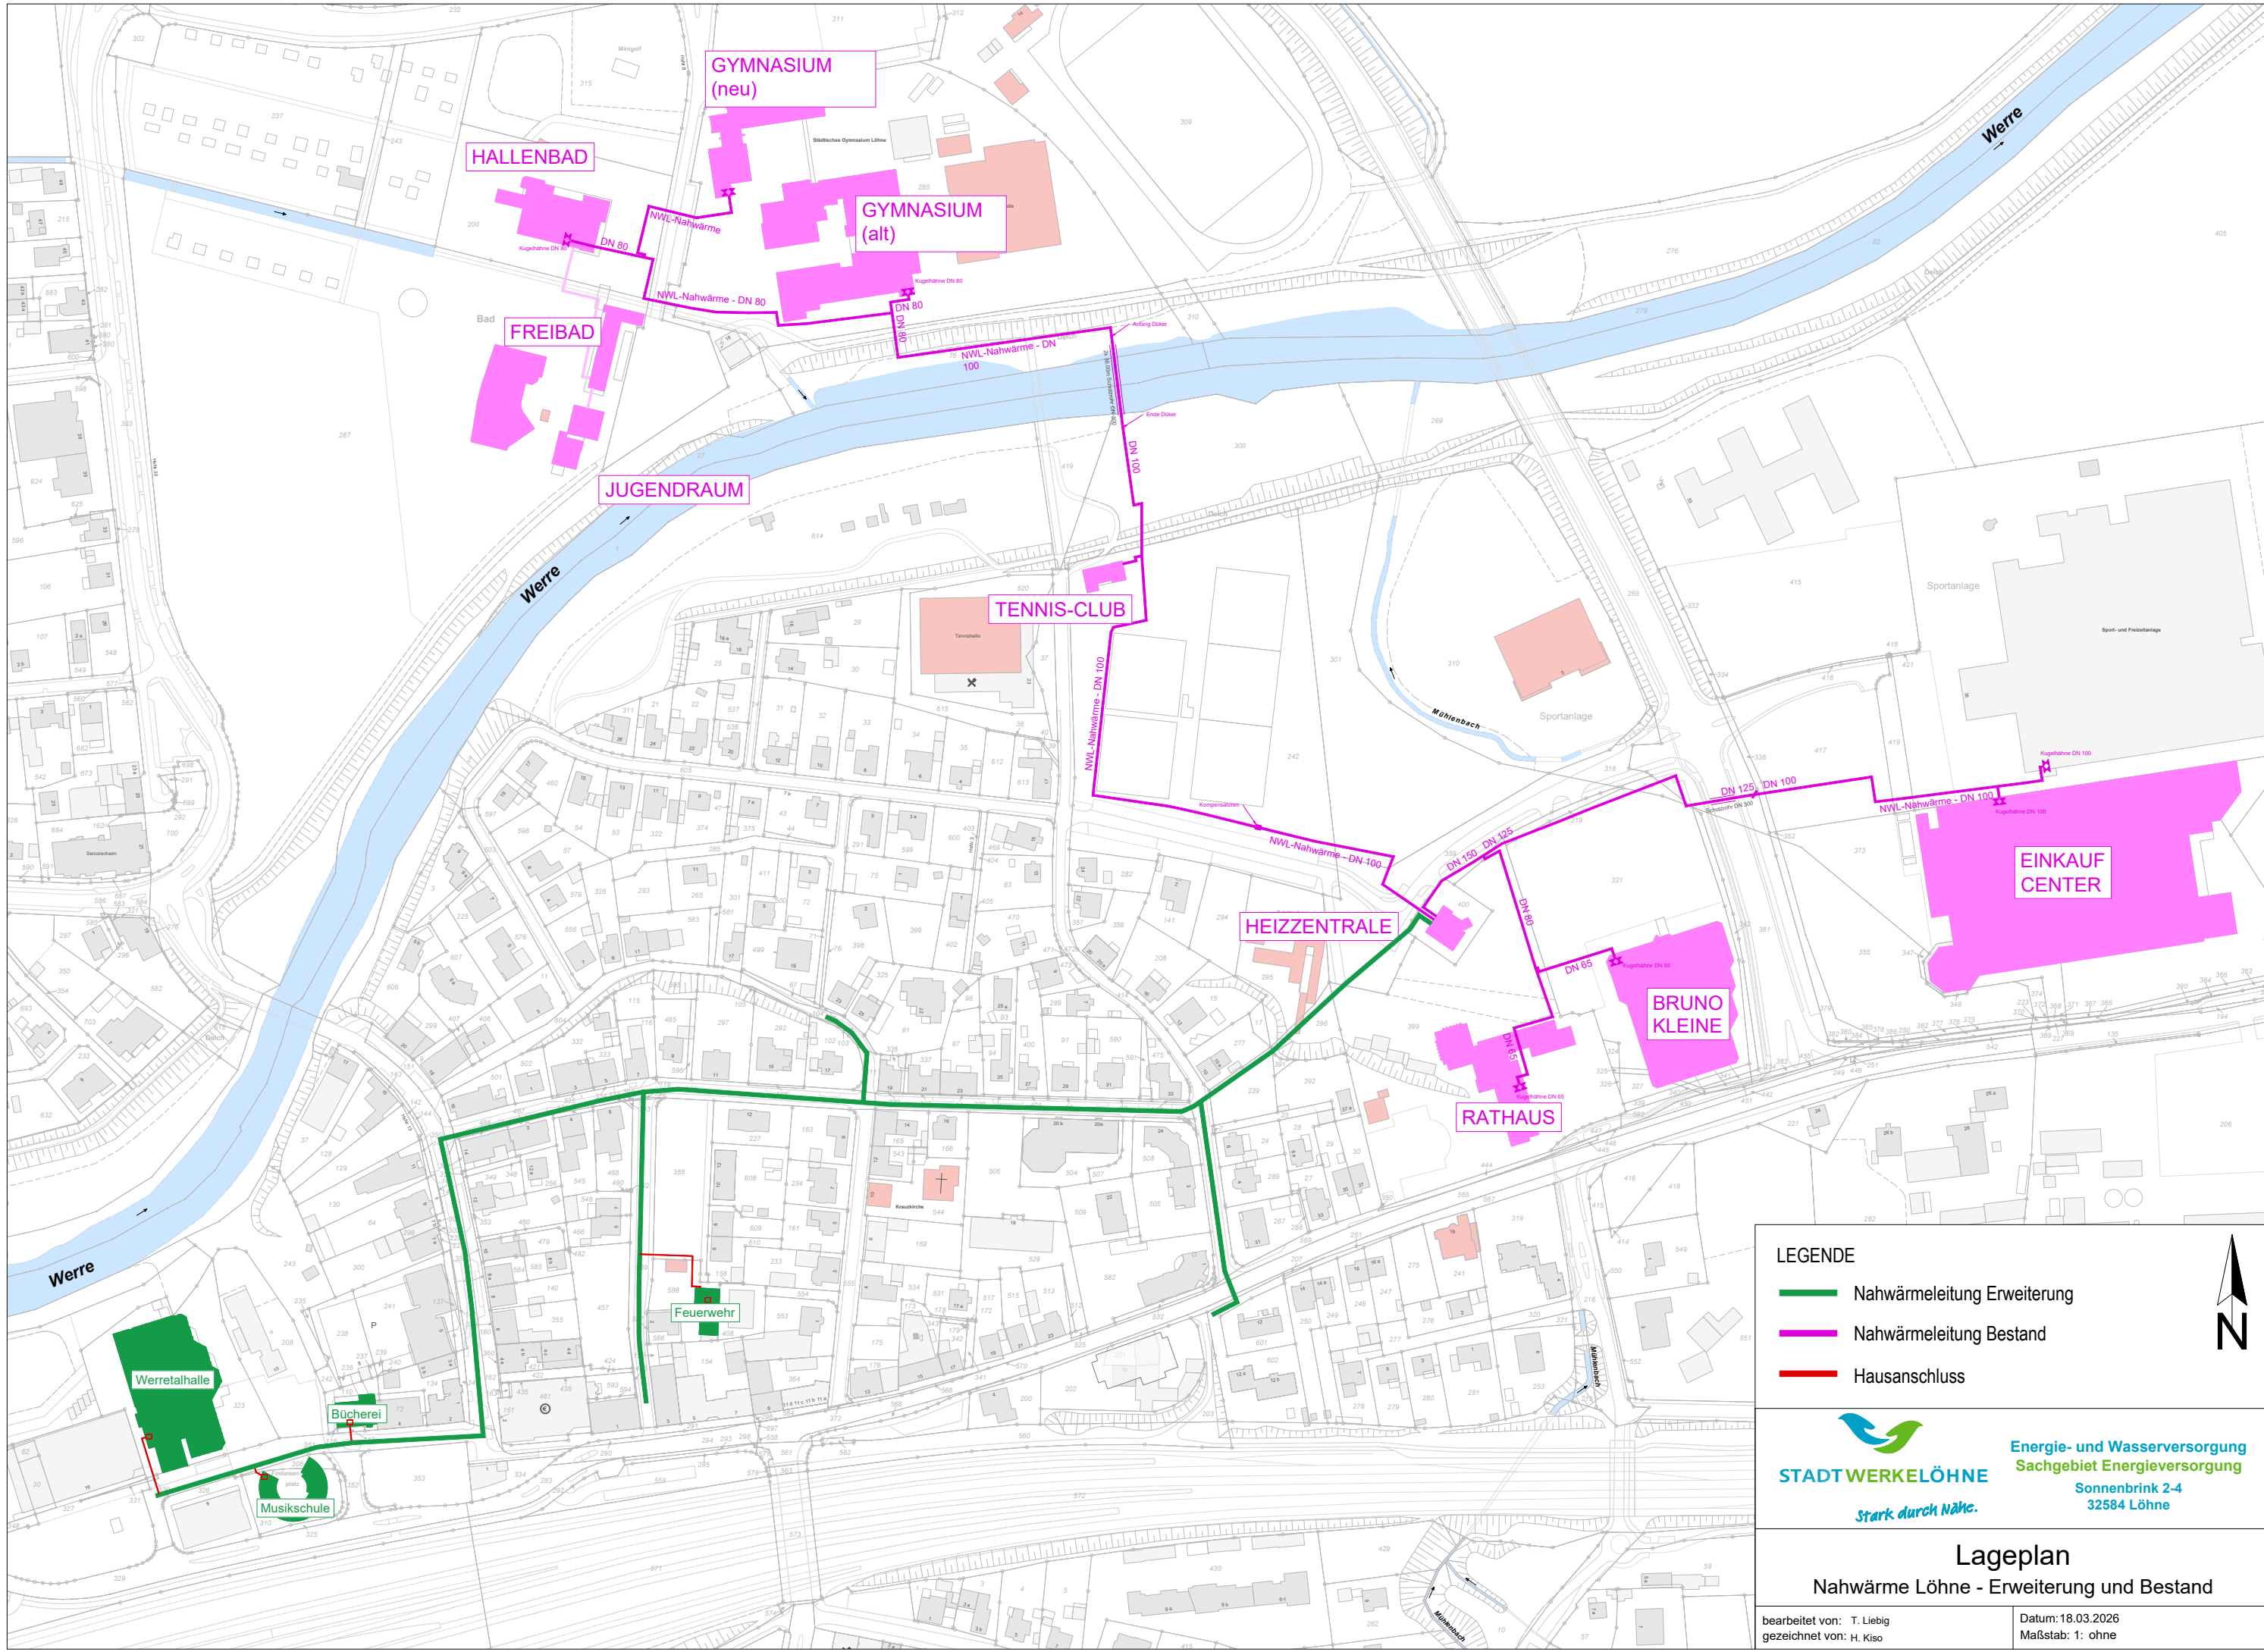

LEGENDE

- Nahwärmeleitung Erweiterung
- Nahwärmeleitung Bestand
- Hausanschluss



STADTWERKE LÖHNE
Stark durch Nähe.

Energie- und Wasserversorgung
Sachgebiet Energieversorgung
Sonnenbrink 2-4
32584 Löhne

Lageplan
Nahwärme Löhne - Erweiterung und Bestand

bearbeitet von: T. Liebig
gezeichnet von: H. Kiso

Datum: 18.03.2026
Maßstab: 1: ohne